




INDICAZIONI DI PIANO


UNITA' EDILIZIA n. 21

Proprietà	Area/zona omogenea	Unica
	Indice medio di zona	2,89

PLANOVOLUMETRICO DI RILIEVO      PLANOVOLUMETRICO DI PROGETTO

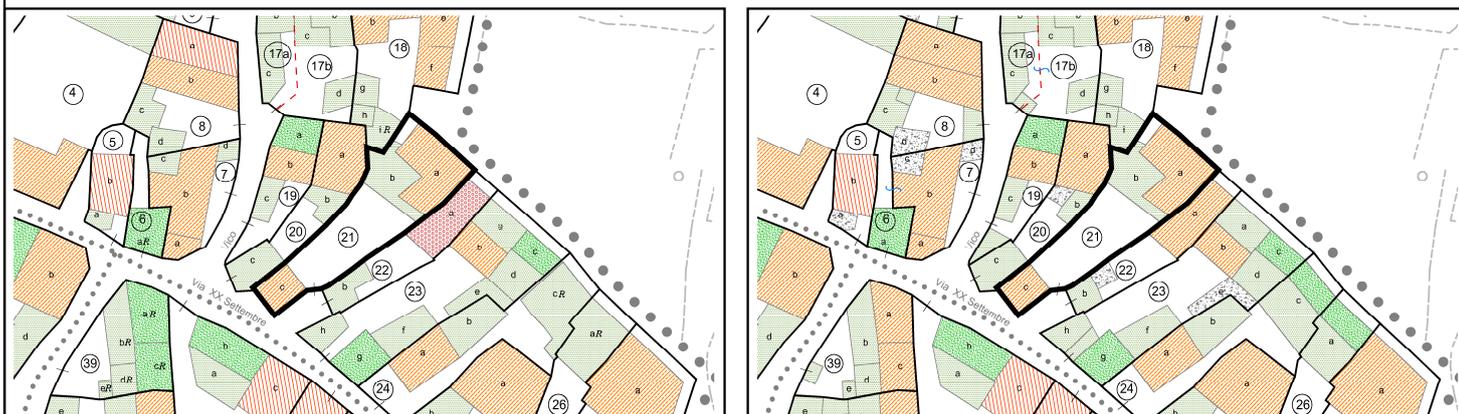

PROFILO VIARIO DI STATO ATTUALE      PROFILO VIARIO DI PROGETTO

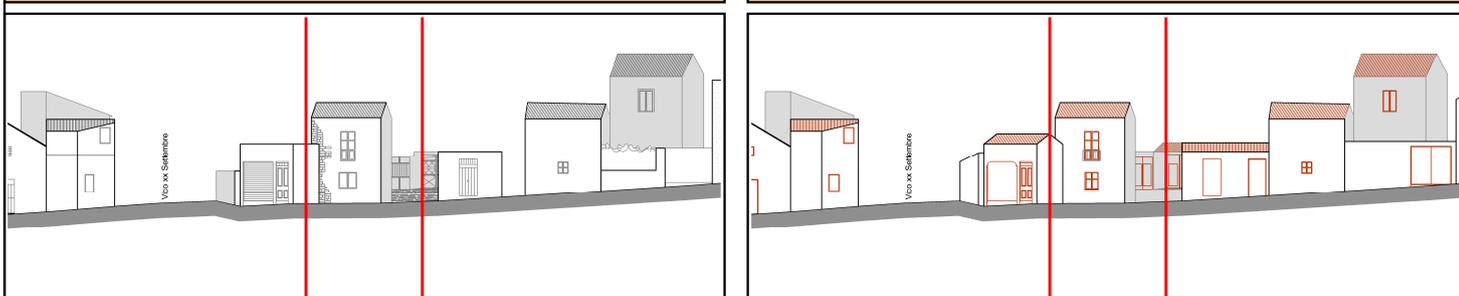

DATI DI PROGETTO

V.T.I.	B1 - Palazzo a corpo semplice, Palazzotto
C.I.M.A.	CLASSE "3" - Restauro e risanamento conservativo (v.e. c) CLASSE "4" - Ristrutturazione edilizia (v.e. a, b)
TUTELA SPECIFICA	
PRESCRIZIONI	Pa) - Adeguamento formale delle coperture. (v.e. a)
INDICAZIONI	Ic - Realizzazione di un intonaco a pietra rasa. (v.e. c)

NOTE

Area a rischio Hg1 \_ Pericolosità da frana (All. n° GEO6 dello Studio di compatibilità geologica e geotecnica)

MONITORAGGIO E GESTIONE

DATA E TIPOLOGIA PRECEDENTI INTERVENTI EDILIZI		FINANZIAMENTI PUBBLICI	
Data	Tipologia intervento	Importo	Legge di finanziamento