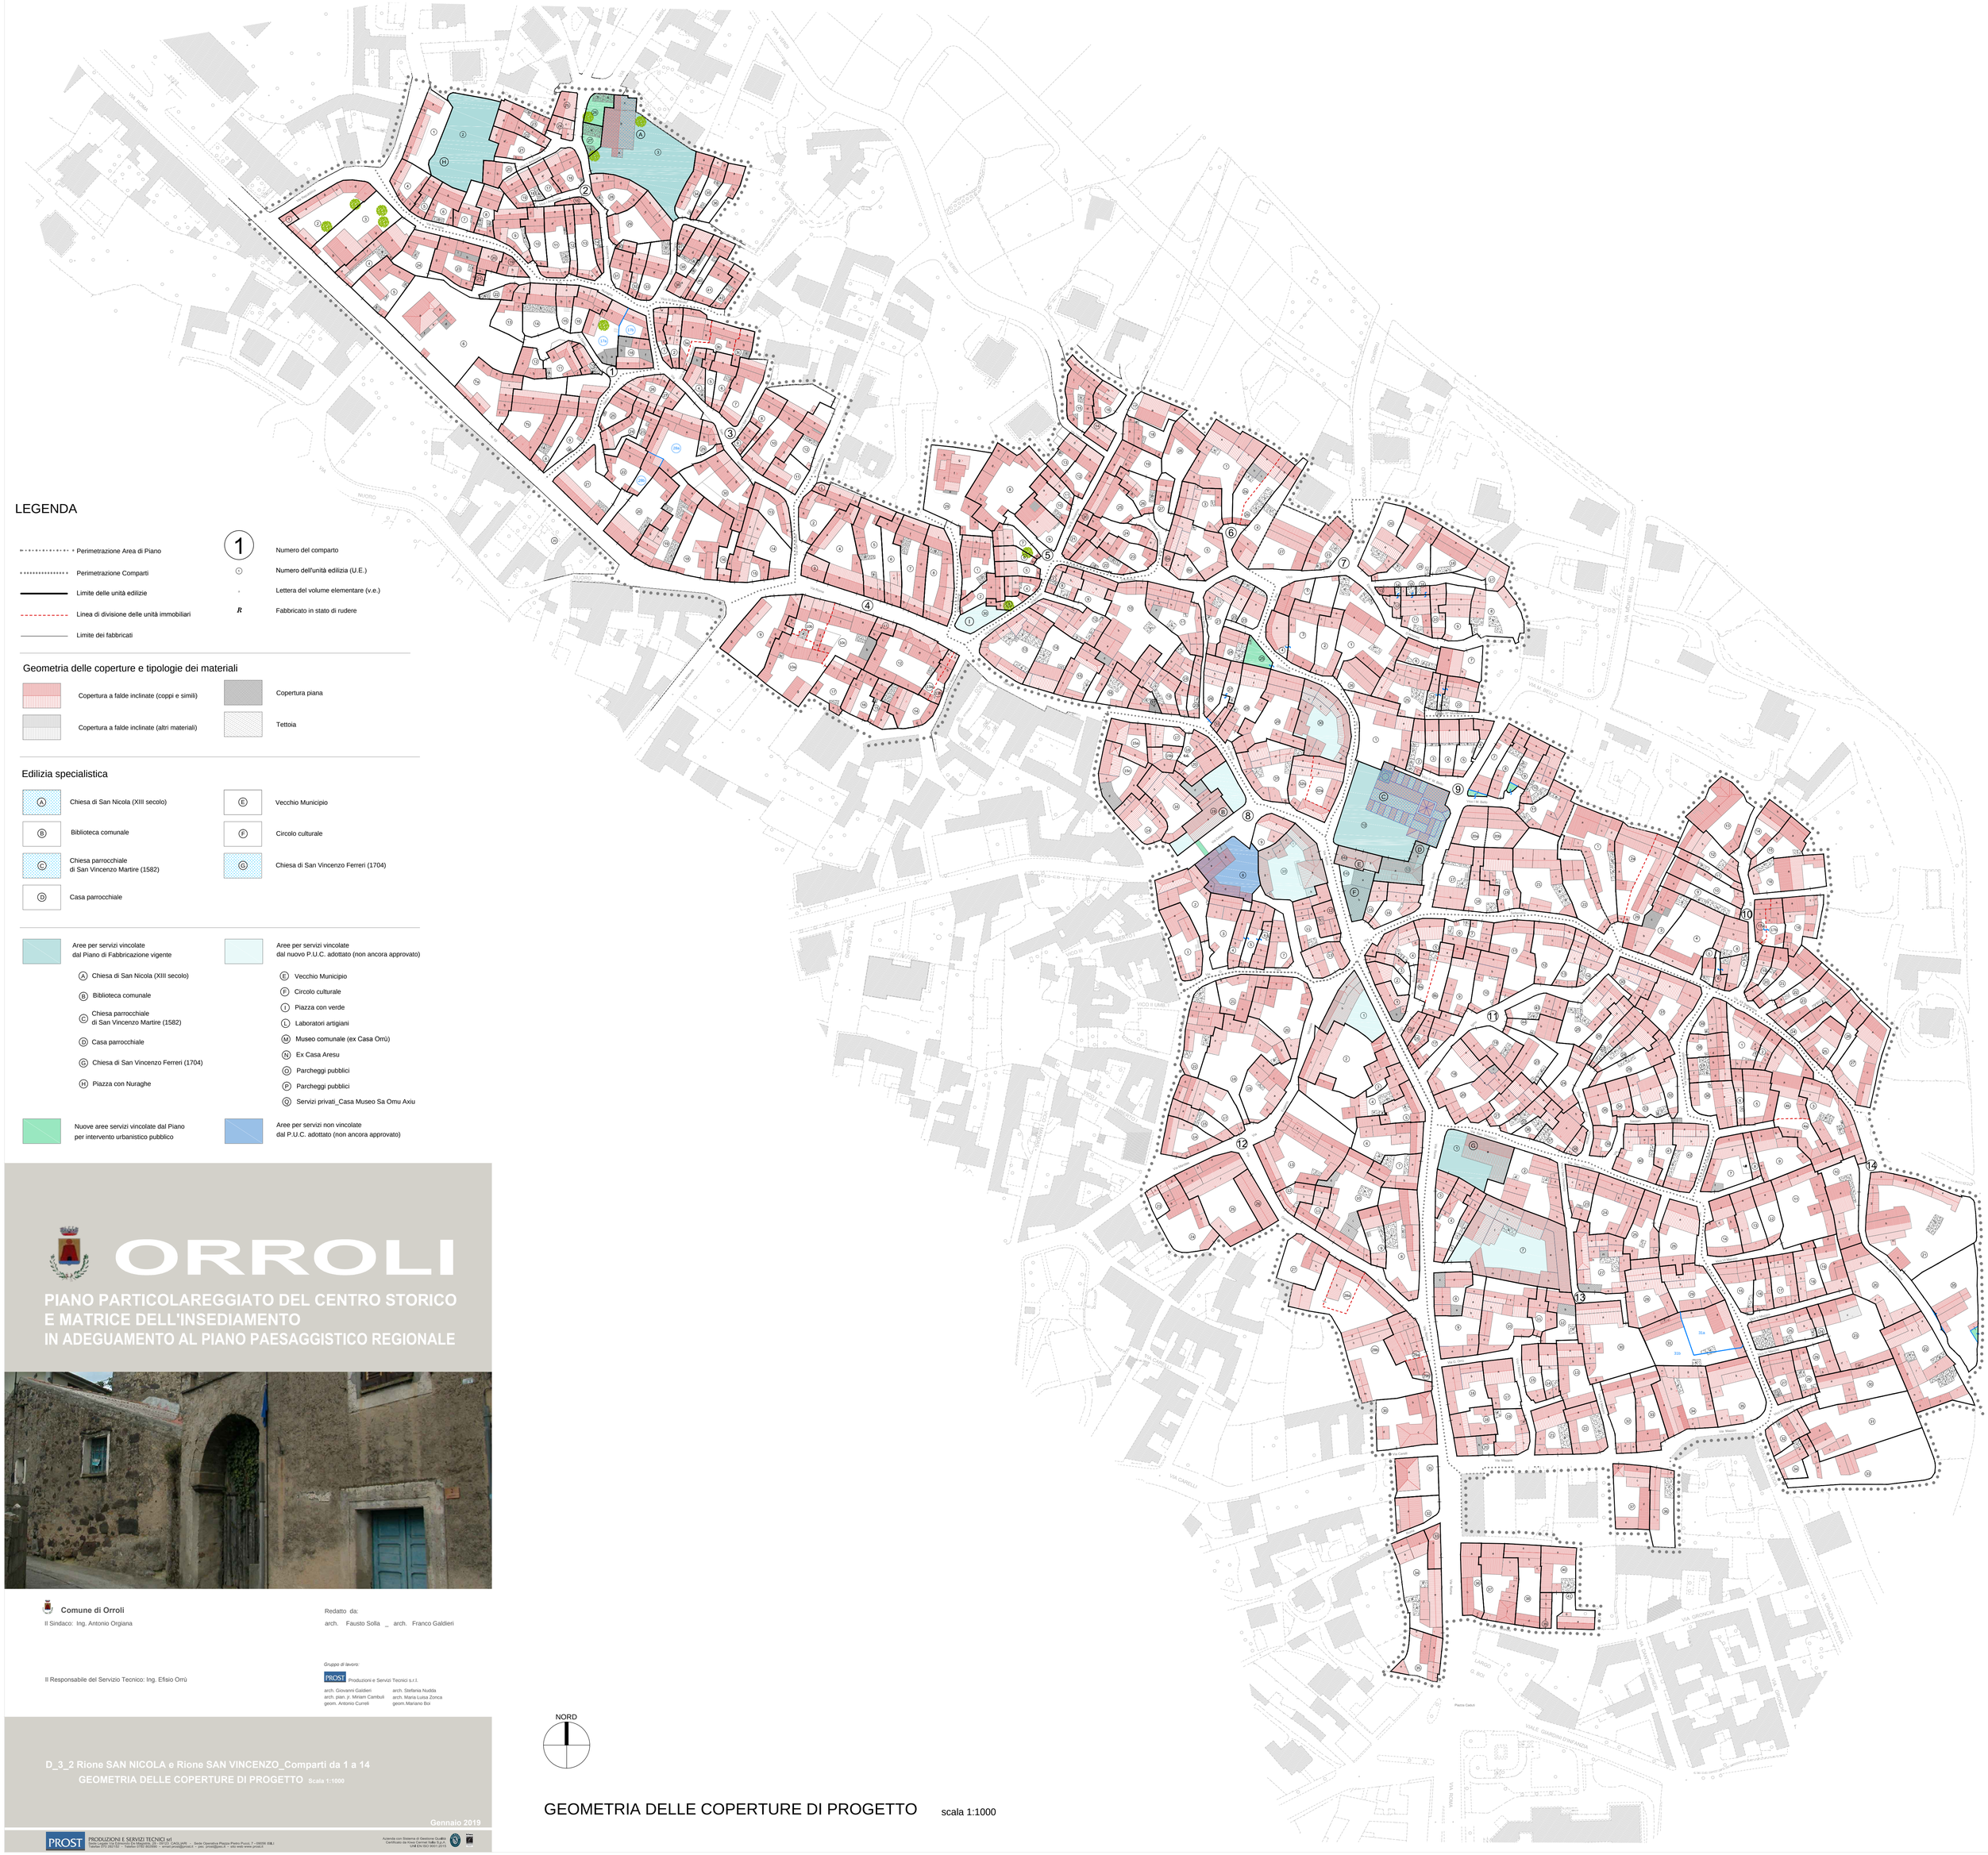

LEGENDA

- Perimetrazione Area di Piano
- Perimetrazione Comparti
- Limite delle unità edilizie
- Linea di divisione delle unità immobiliari
- Limite dei fabbricati

- 1 — Numero del comparto
- (1) — Numero dell'unità edilizia (U.E.)
- a — Lettera del volume elementare (v.e.)
- R — Fabbricato in stato di rudere

Geometria delle coperture e tipologie dei materiali

- Copertura a falde inclinate (coppi e simili)
- Copertura a falde inclinate (altri materiali)
- Copertura piana
- Tettoia

Edilizia specialistica

- (A) Chiesa di San Nicola (XIII secolo)
- (B) Biblioteca comunale
- (C) Chiesa parrocchiale di San Vincenzo Martire (1582)
- (D) Casa parrocchiale
- (E) Vecchio Municipio
- (F) Circolo culturale
- (G) Chiesa di San Vincenzo Ferreri (1704)

Aree per servizi vincolate dal Piano di Fabbricazione vigente

- (A) Chiesa di San Nicola (XIII secolo)
- (B) Biblioteca comunale
- (C) Chiesa parrocchiale di San Vincenzo Martire (1582)
- (D) Casa parrocchiale
- (G) Chiesa di San Vincenzo Ferreri (1704)
- (H) Piazza con Nuraghe

Aree per servizi vincolate dal nuovo P.U.C. adottato (non ancora approvato)

- (E) Vecchio Municipio
- (F) Circolo culturale
- (I) Piazza con verde
- (L) Laboratori artigiani
- (M) Museo comunale (ex Casa Orrù)
- (N) Ex Casa Aresu
- (O) Parcheggi pubblici
- (P) Parcheggi pubblici
- (Q) Servizi privati_Casa Museo Sa Omu Axiu

Nuove aree servizi vincolate dal Piano per intervento urbanistico pubblico

Aree per servizi non vincolate dal P.U.C. adottato (non ancora approvato)

ORROLI

PIANO PARTICOLAREGGIATO DEL CENTRO STORICO E MATRICE DELL'INSEDIAMENTO IN ADEGUAMENTO AL PIANO PAESAGGISTICO REGIONALE

Comune di Orroli

Il Sindaco: Ing. Antonio Orgiana

Il Responsabile del Servizio Tecnico: Ing. Efisio Orrù

Redatto da:

arch. Fausto Solla _ arch. Franco Galdieri

Gruppo di lavoro:

PROST Produzioni e Servizi Tecnici s.r.l.

arch. Giovanni Galdieri
arch. pian. jr. Miriam Cambuli
geom. Antonio Curreli
arch. Stefania Nudda
arch. Maria Luisa Zonca
geom.Mariano Boi

D_3_2 Rione SAN NICOLA e Rione SAN VINCENZO_Comparti da 1 a 14

GEOMETRIA DELLE COPERTURE DI PROGETTO Scala 1:1000

Gennaio 2019

PROST PRODUZIONI E SERVIZI TECNICI srl
Sede Legale Via Sardegna 36 - 09047 SELLARI (CAGLIARI) - Sede Operativa Piazza Pietro Pucci, 7 - 09036 SELLARI
Tel/fax 0782 320 752 - Cellulare 0782 803000 - email prost@prost.it - pec. prost@pec.it - sito web www.prost.it

Azienda con Sistema di Gestione Qualità
Certificato da Kiwa Cermet Italia S.p.A.
UNI EN ISO 9001:2015

NORD

GEOMETRIA DELLE COPERTURE DI PROGETTO scala 1:1000